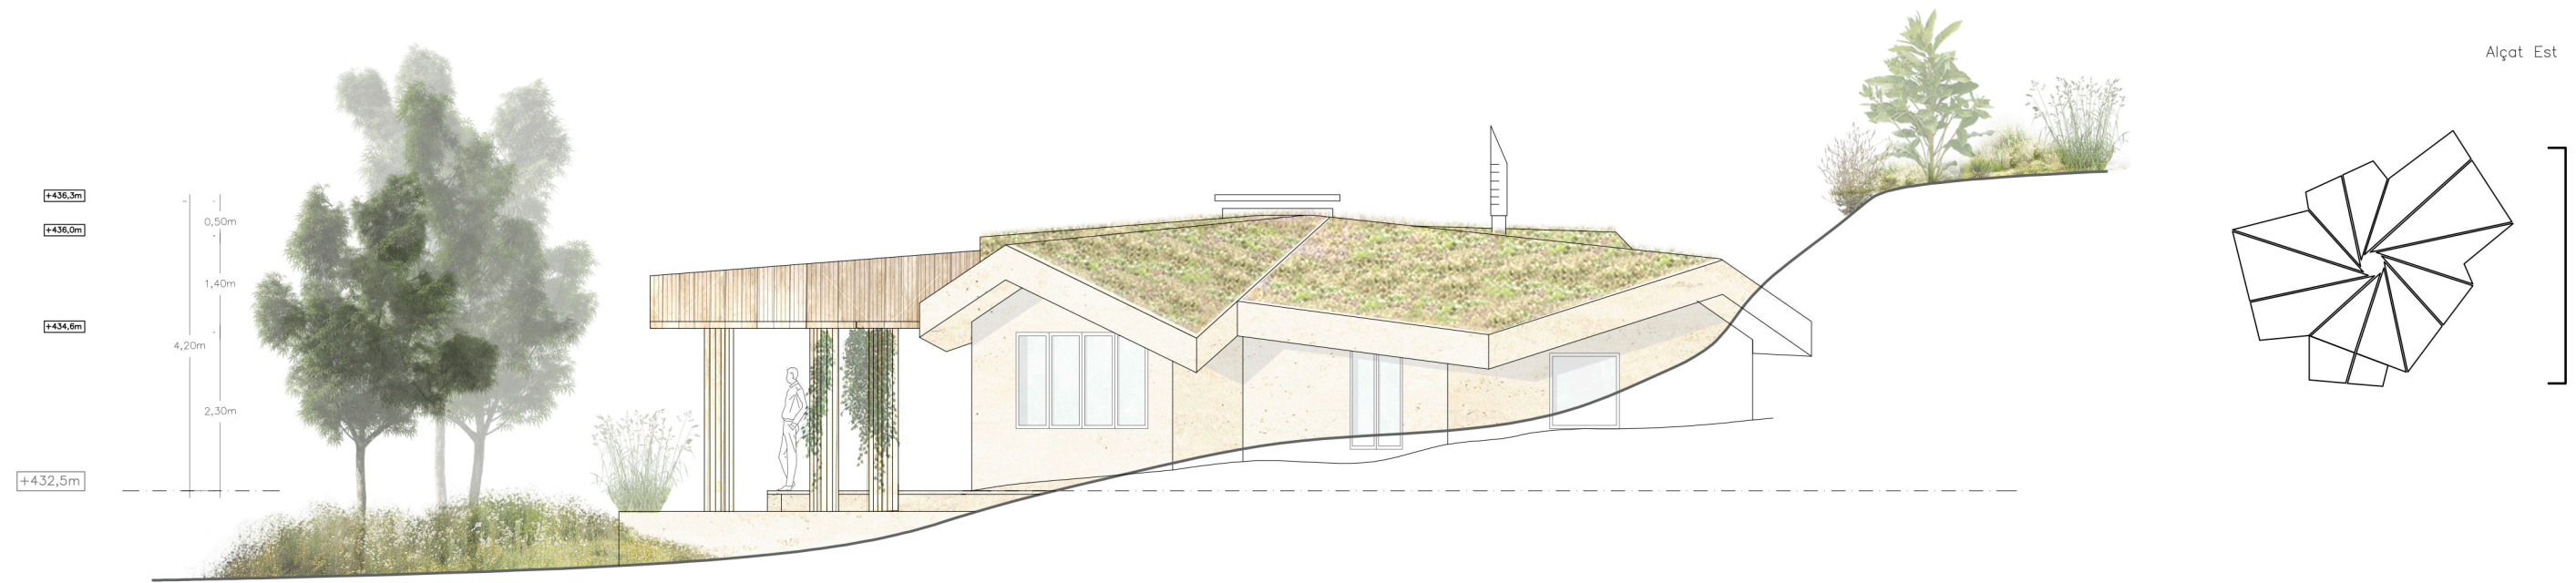


Casa Groeneveld C/ Recó del Pirineu nº06 Maçanet de Cabrenys 17720	CLIENT/PROPIETARI: ANTONIA GRONEVELD, PASSPORT NUMBER - NRRB9L765	ARQUITECTE: SERGI PASCUAL RUIZ col. 64.990 NIF: 41557196-Z	PROJECTE BASIC: PLANOL ALÇATS (Est i Oest)	DATA:	Pàg. planimetria: 03.2	SIGNATURA tècnic / VISAT col.:
				15/ 09 / 2017		