



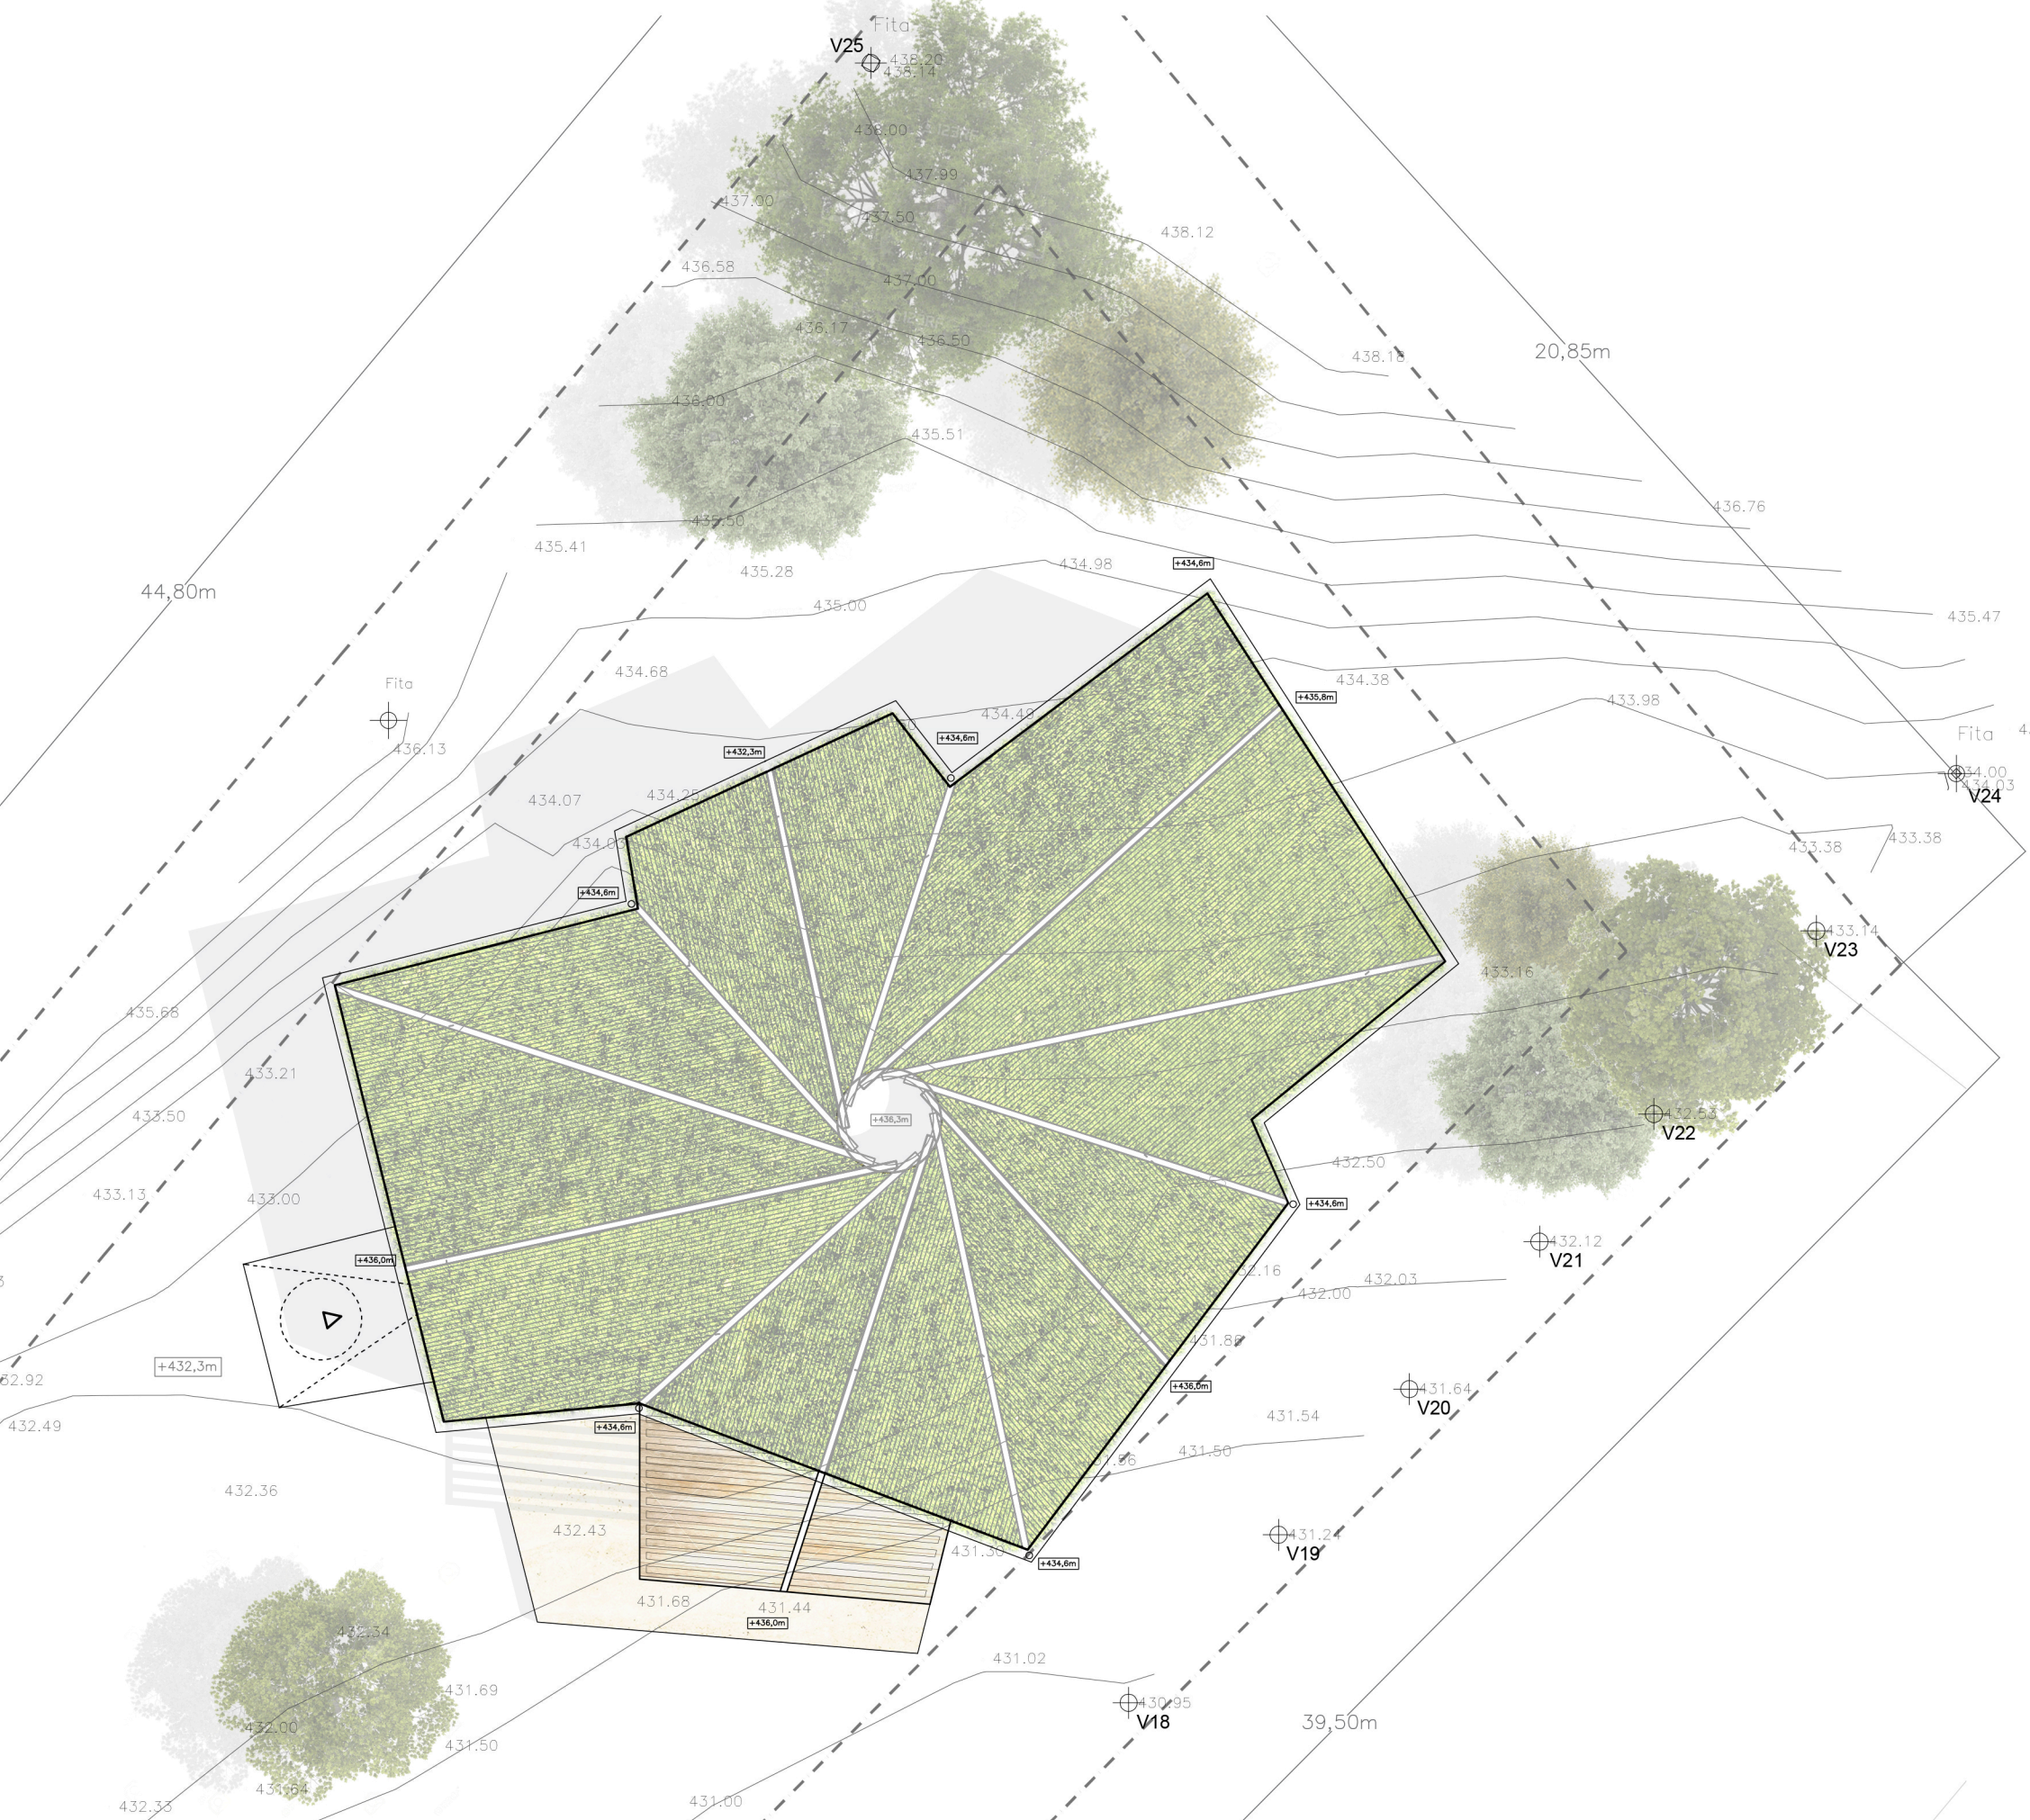


ENCLAU PLANEJAMENT VIGENT 2.3b

Sup. Parcel·la 781,10m2
Sup. Vivenda (92,40m2) + Sup. Porxo (13.80m2/2) = 99,30m2

Ocupació (Normativa) 30% = 234,40m2
Edificabilitat (Normativa) 0,6 m2t/m2s Pb+1 = 468,65m2

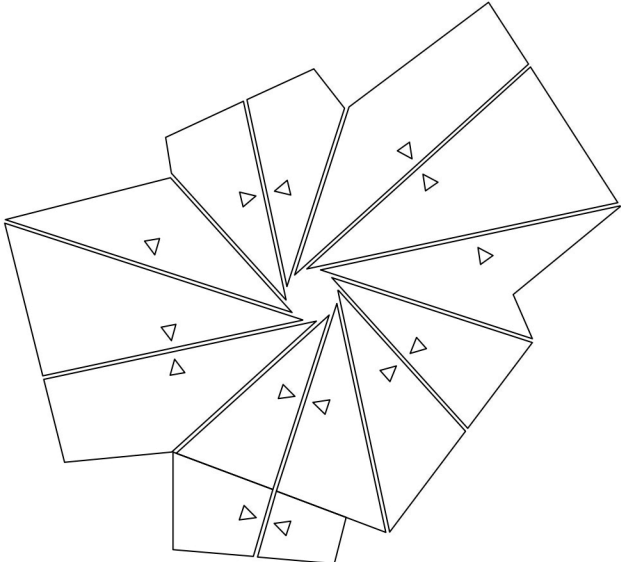

>5% de pendent
Esquema aigües coberta

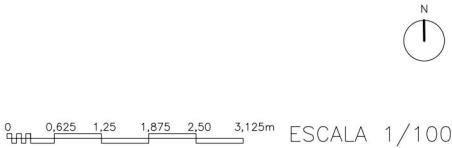

Casa Groeneveld C/ Recó del Pirineu nº06 Maçanet de Cabrenys 17720	CLIENT/PROPIETARI: ANTONIA GRONEVELD, PASSPORT NUMBER - NRRB9L765	ARQUITECTE: SERGI PASCUAL RUIZ col. 64.990 NIF: 41557196-Z	PROJECTE BASIC: PLANOL COBERTES	DATA:	Pàg. planimetria: 06	SIGNATURA tècnic / VISAT col.:
				15/ 09 / 2017		